


RZUT TECHNICZNY BOISK

skala 1:200

- UWAGI:**
1. Nawierzchnia poliuretanowa, kolor: zielony
 2. Linie wyznaczające stępy boisk gr. 5cm,
 - Ⓐ linie - kolor biały - boisko do piłki ręcznej, 1szt.
 - Ⓑ linie - kolor żółty - boisko do koszykówki, 1szt.
 - Ⓒ linie - kolor niebieski - boisko do siatkówki, 1szt.
 3. Wymiar całkowity boiska 22x42m
 4. Wymiary boisk dla poszczególnych dyscyplin:
 - Boisko do piłki ręcznej 20x40m
 - Boiski do koszykówki 14x20m
 - Boisko do siatkówki 9x18m

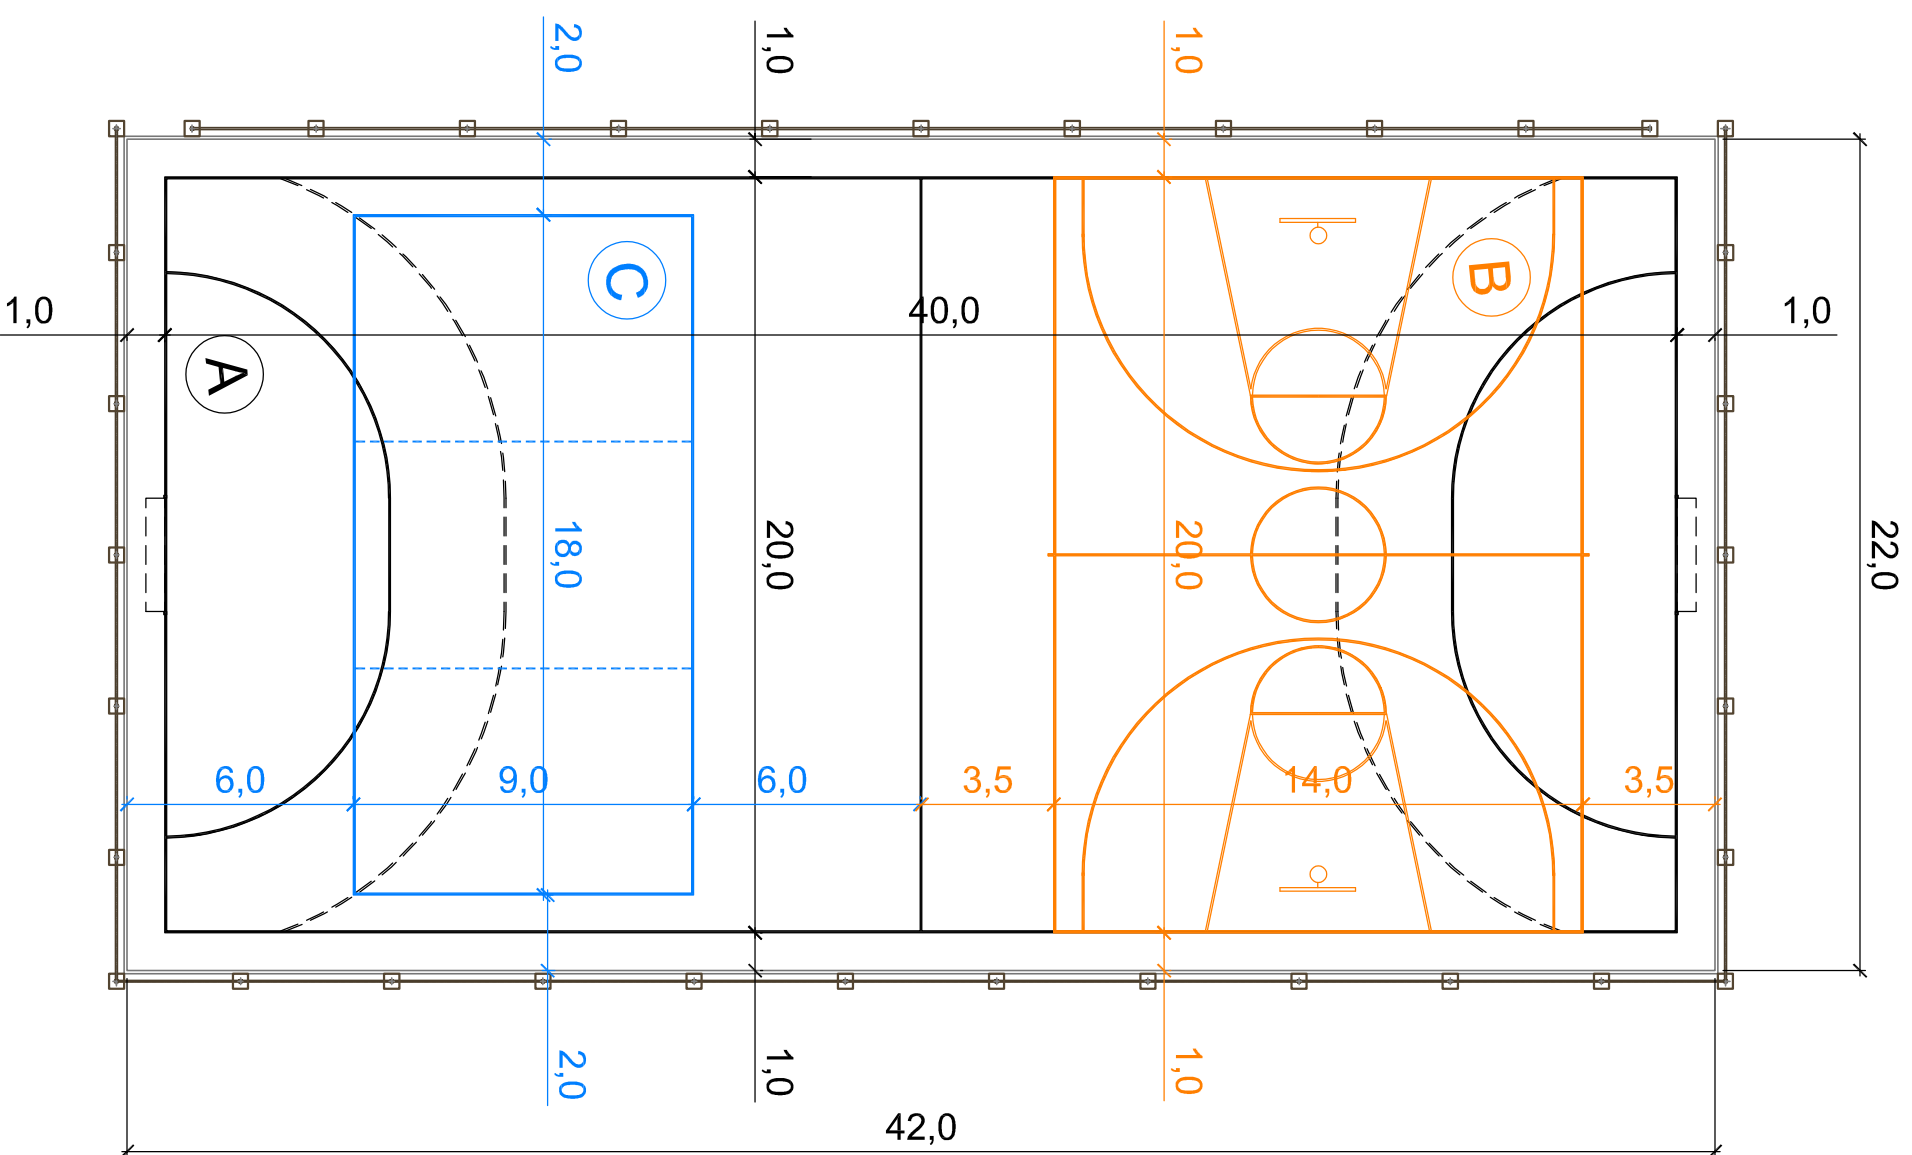

PROJEKTY I NADZÓR

MARCIN WĄCHNICKI
ul. Krzywa 48, 76-200 Słupsk
kom.: 507 565 061
e-mail: mwachnicki@gmail.com

INWESTYCJA:

Projekt budowy boiska przy Szkole Podstawowej
nr 9 w Słupsku, przy ul. Malachowskiego 9 w
Słupsku, dz. nr 283, obr. 6.

INWESTOR:

Miasto Słupsk
Plac Zwycięstwa 3
76-200 Słupsk

FAZA:

PROJEKT BUDOWLANO-WYKONAWCZY

TYTUŁ RYSUNKU:

RZUT TECHNICZNY BOISK

BRANŻA: SKALA: 1:200

ARCHITEKTURA

PROJEKTANT - b. architektkonieczna:

mgr inż. Paweł Pławski
upr. nr 51/99/OL

do poj. bez ograniczeń w spec. konstrukcyjno-budowlanej

PROJEKTANT - b. konstrukcyjna:

mgr inż. Anna Wąchnicka
upr. nr ZAP/0020/POOK/09

DATA: NR RYSUNKU: 3

KWIECIEŃ 2017R