


# RZUT TECHNICZNY BOISKA DO KOSZYKÓWKI skala 1:200

- UWAGI:**
1. Nawierzchnia poliuretanowa, kolor: zielony
  2. Linie wyznaczające stęfy boiska gr. 5cm, kolor żółty
  3. Wymiary pola boiska 14x20m, ilość boisk - 1szt.
  4. Wymiary tablicy 180x105cm, stojak stalowy ocynkowany o wysięgu 160cm

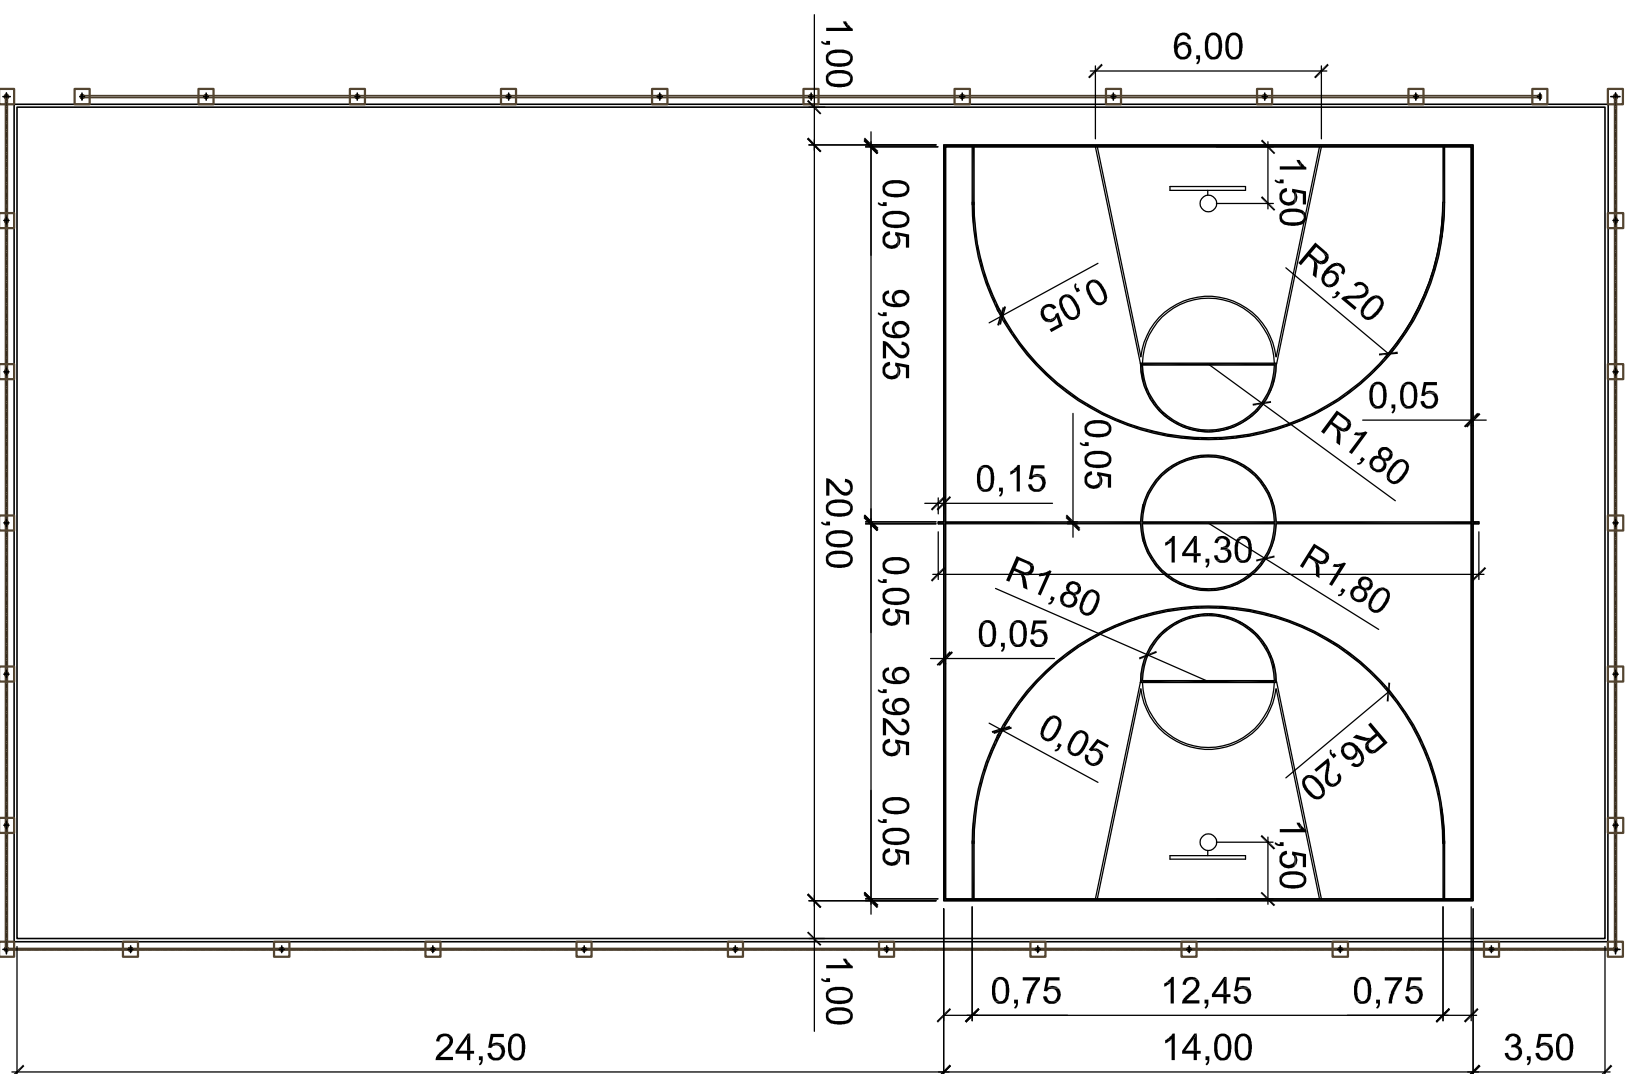

<b>PROJEKTY I NADZÓR</b> MARCIN WĄCHNICKI ul. Krzywa 48, 76-200 Słupsk kom.: 507 565 061 e-mail: mwachnicki@gmail.com	
<b>INWESTYCA:</b>	Projekt budowy boiska przy Szkole Podstawowej nr 9 w Słupsku, przy ul. Malachowskiego 9 w Słupsku, dz. nr 283, obr. 6.
<b>INWESTOR:</b>	Miasto Słupsk Plac Zwycięstwa 3 76-200 Słupsk
<b>FAZA:</b>	PROJEKT BUDOWLANO-WYKONAWCZY
<b>TYTUŁ RYSUNKU:</b>	RZUT TECHNICZNY BOISKA DO KOSZYKÓWKI
<b>BRANŻA:</b>	SKALA: 1:200
<b>ARCHITEKTURA</b>	
<b>PROJEKTANT - b. architektkonieczna:</b>	mgr inż. Paweł Pławski upr. nr 51/99/OL
<b>PROJEKTANT - b. konstrukcyjna:</b>	mgr inż. Anna Wąchnicka upr. nr ZAP/0020/POOK/09
do poj. bez ograniczeń w spec. konstrukcyjno-budowlanej	
<b>DATA:</b>	KWIECIEŃ 2017R
<b>NR RYSUNKU:</b>	5