



PRZEKRÓJ KONSTRUKCYJNY SKALA 1:100

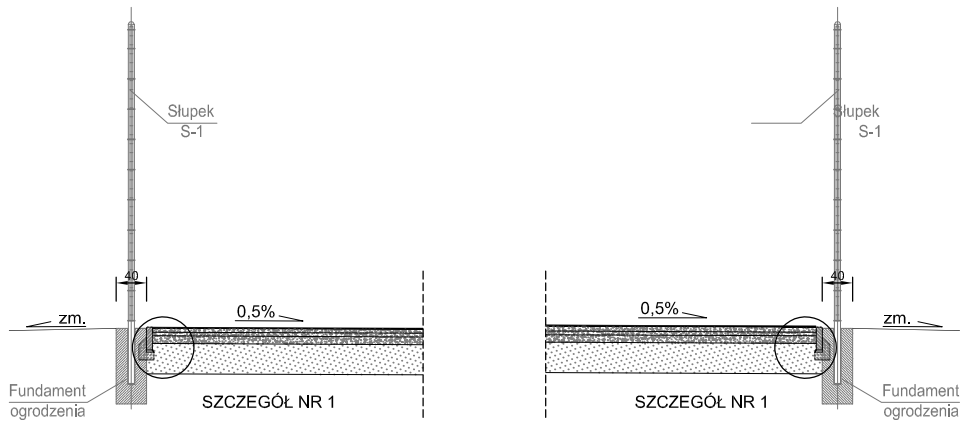


SZCZEGÓŁ NR 1 SKALA 1:25

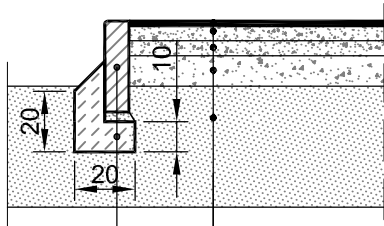

obrzeże betonowe 8x30 cm
na podsypce cem.-piask. gr. 3cm
ława betonowa z oporem
z betonu C12/15 20x10 cm

nawierzchnia boiska
dwuwarstwowa przepuszczalna poliuretanowa wraz z warstwą stabilizującą
kruszywo łamane stabilizowane mechanicznie #0/4 gr. 5 cm
kruszywo łamane stabilizowane mechanicznie #4/31,5 gr. 5 cm
kruszywo łamane stabilizowane mechanicznie #31,5/63 gr. 10 cm
warstwa odsączająca z piasku $u > 3$, $is = 0,97$ gr. 40 cm
grunt rodzimy zagęszczony $is = 0,95$

SZCZEGÓŁ NR 2 CHODNIK SKALA 1:25

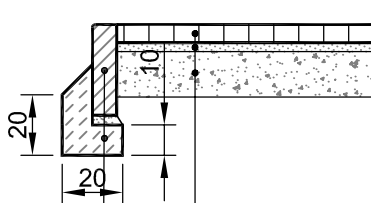

obrzeże betonowe 8x30 cm
na podsypce cem.-piask. gr. 3cm
ława betonowa z oporem
z betonu C12/15 20x10 cm

kostka betonowa $h = 6$ cm
na podsypce cementowo-piaskowej 1:4 gr. 3cm
podbudowa zasadnicza - kruszywo łamane
stabilizowane mechanicznie #0/31,5
CBR $\geq 40\%$ gr. 15cm

PROJEKTY I NADZÓR

MARCIN WĄCHNICKI

ul. Krzywa 48, 76-200 Słupsk

kom.: 507 565 061

e-mail: mwachnicki@gmail.com

INWESTYCJA:

Projekt budowy boiska przy Szkole Podstawowej
nr 9 w Słupsku, przy ul. Małachowskiego 9 w
Słupsku, dz. nr 283, obr. 6.

INWESTOR:

Miasto Słupsk
Plac Zwycięstwa 3
76-200 Słupsk

FAZA:

PROJEKT BUDOWLANO-WYKONAWCZY

TYTUŁ RYSUNKU:

PRZEKROJE I SZCZEGÓŁY
KONSTRUKCYJNE NAWIERZCHNI
BOISKA

BRANŻA:

DROGOWA

SKALA:

1:100/25

PROJEKTANT - b. drogowa:

mgr inż. Marcin Wąchnicki
upr. nr ZAP/0040/POOD/08
spec. drogowa bez ograniczeń

PODPIS:

DATA:

KWIECIEŃ 2017R

NR RYSUNKU:

2