


# RZUT TECHNICZNY BOISKA

## DO PIŁKI RĘCZNEJ

skala 1:200

### UWAGI:

1. Nawierzchnia poliuretanowa, kolor: czerwoną cegła
2. Linie wyznaczające strefy boiska gr. 5cm, kolor biały
3. A - linia bramkowa  
B - pole bramkowe  
C - linia boczna  
D - linia środkowa  
E - linia rzutów wolnych  
F - linia rzutów karnych  
G - bramka
4. Wymiary pola boiska 20x40m
5. Wymiary bramki (1,3:1,5)x3m, wysokość 2m

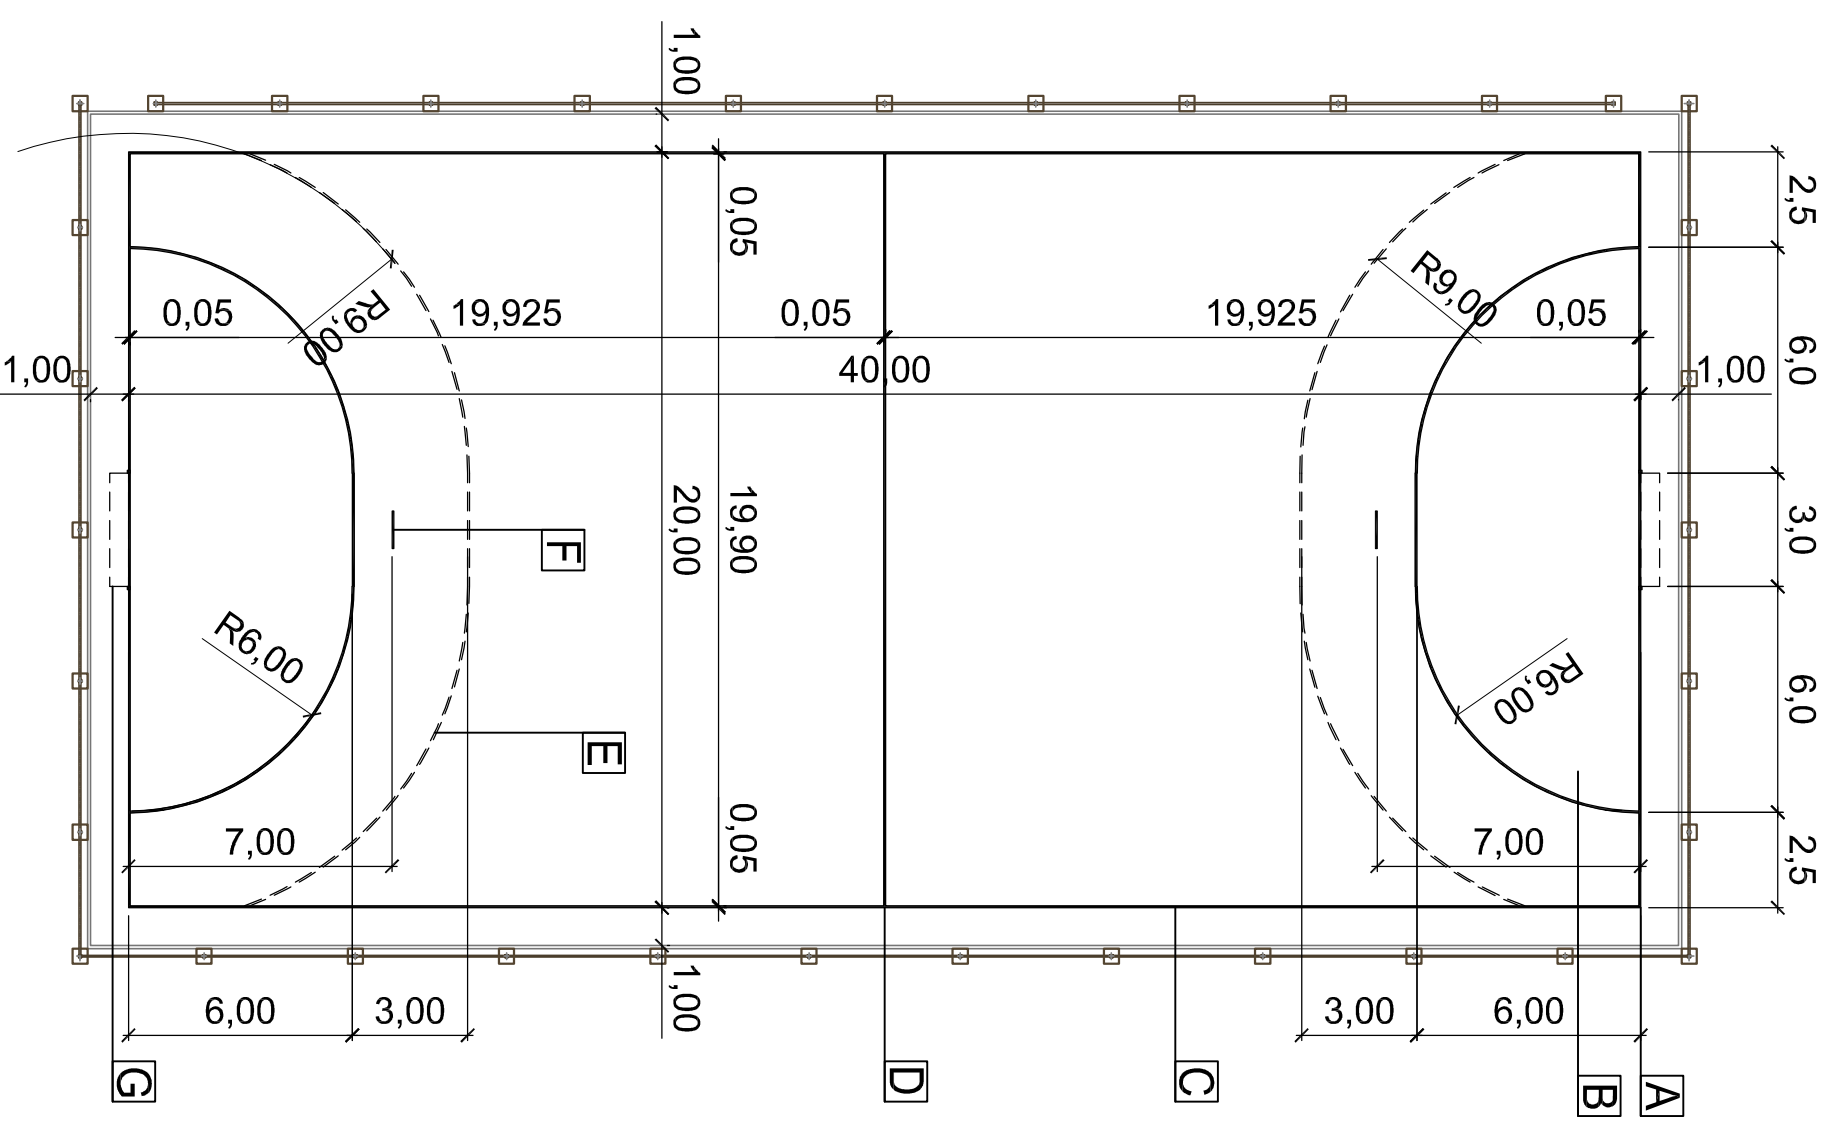

### PROJEKTY I NADZÓR

MARCIN WĄCHNICKI  
ul. Krzywa 48, 76-200 Słupsk  
kom.: 507 565 061  
e-mail: mwachnicki@gmail.com

### INWESTYCJA:

Projekt budowy boiska przy Szkole Podstawowej nr 9 w Słupsku, przy ul. Malachowskiego 9 w Słupsku, dz. nr 283, obr. 6.

### INWESTOR:

Miasto Słupsk  
Plac Zwycięstwa 3  
76-200 Słupsk

### FAZA:

PROJEKT BUDOWLANO-WYKONAWCZY

### TYTUŁ RYSUNKU:

RZUT TECHNICZNY BOISKA  
DO PIŁKI RĘCZNEJ

### BRANŻA:

ARCHITEKTURA

### SKALA:

1:200

### PROJEKTANT - b. architektkonieczna:

mgr inż. Paweł Pławski  
upr. nr 51/99/OL

### PROJEKTANT - b. konstrukcyjna:

mgr inż. Anna Wąchnicka  
upr. nr ZAP/0020/POOK/09

do poj. bez ograniczeń w spec. konstrukcyjno-budowlanej

DATA: KWIECIEŃ 2017R NR RYSUNKU: 4